


PLANTA DE SITUAÇÃO DAS MATRÍCULAS SEM ESCALA

QUADRO DE ÁREAS

QUADRA	LOTES	ÁREA (m2)
1	11 unid.	3.002,57
2	29 unid.	7.300,58
3	29 unid.	7.419,72
4	24 unid.	6.050,32
5	27 unid.	7.005,27
6	58 unid.	14.530,56
7	59 unid.	14.840,15
8	38 unid.	10.891,84
9	31 unid.	8.226,81
10	55 unid.	14.530,56
11	59 unid.	14.830,47
12	29 unid.	7.985,60
13	58 unid.	14.530,56
14	58 unid.	14.830,47
15	19 unid.	4.750,00
16	59 unid.	14.830,47
17	6 unid.	1.713,13
18	1 unid.	2.370,76
TOTAL	650	169.639,84

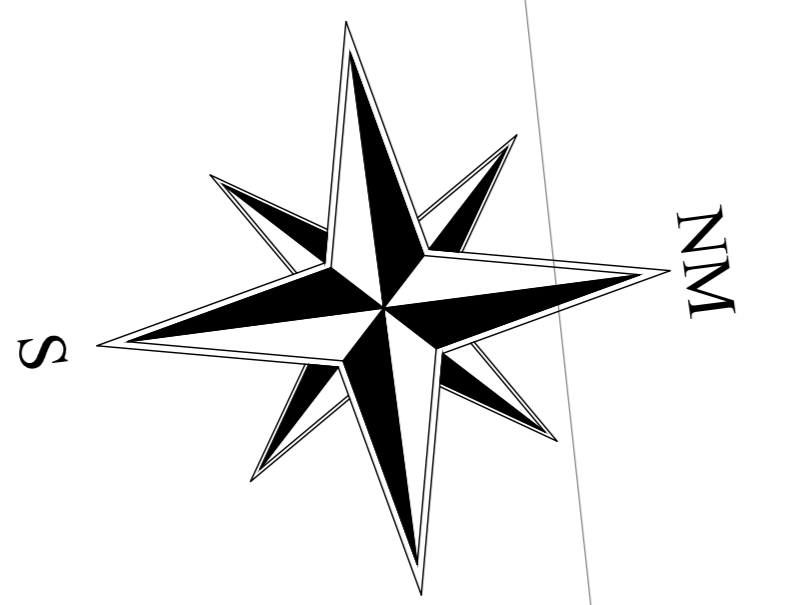

PLANTA DE URBANISMO ESCALA 1:1000

LEGENDA

- LOTES RESIDENCIAIS
- LOTES RESIDENCIAIS/COMERCIAIS
- SISTEMA DE LAZER
- SISTEMA DE LAZER (RESERVATÓRIO ARTIFICIAL)
- ÁREA VERDE
- ÁREA INSTITUCIONAL
- CANTEIRO CENTRAL COM CICLOVIA E JARDINS

RELAÇÃO DE MATRÍCULAS DE MÓDULO RESERVA

Matrícula N.º 9.954
Matrícula N.º 11.061
Matrícula N.º 11.136

01/01

PROJETO DE PARCELAMENTO DE SOLO

PROPRIETÁRIO: LOTEAMENTO RESIDENCIAL "TERRAS DE SÃO JOSÉ"

PROPOSTA: RESIDENCIAL TERRAS DE SÃO JOSÉ EMPREENDIMENTOS SPE LTDA

TIPO: PROJETO DE URBANISMO

LOCALIZAÇÃO: AVENIDA FLAMBOYANT - CERQUILHO VELHO - CERQUILHO - SP

ESPECIFICAÇÃO	ÁREAS (M2)	%
1. Lotes (quantidade: 650 lotes)	169.639,84	51,73%
2.1. Sistema Viário	78.172,58	23,23%
2.2. Áreas Institucionais	16.403,62	5,00%
2.3. Espaços Livres de Uso Público	32.860,30	10,00%
2.3.1. Áreas Verdes e APP	32.860,30	10,00%
2.3.2. Sistema de Lazer	32.860,30	10,00%
3. Área Total Loteada	327.913,16	100,00%
4. TOTAL DA GLEBA	327.913,16	100,00%

ÁREAS

ÁREA: 327.913,16 m² / 32.791,316 ha

ESCALA: 1:1000

DATA: AGOSTO/2018

PROJETO: 28027230200331248

AUTOR DO PROJETO E RESP. TÉCNICO PELA OBRA: CARLOS CESAR DALAVA ENG. CIVIL, CREA 050202845

DIRETRIZES Nº 002/2020

Assessoria de Planejamento

Assessoria de Planejamento

Assessoria de Planejamento